


# Plan graficzny terenu imprezy

## pn. „Finał Dni Świebodzina 2026”

miejsce: Ośrodek Sportu i Rekreacji w Świebodzinie (płyta boczna)

Załącznik nr 1

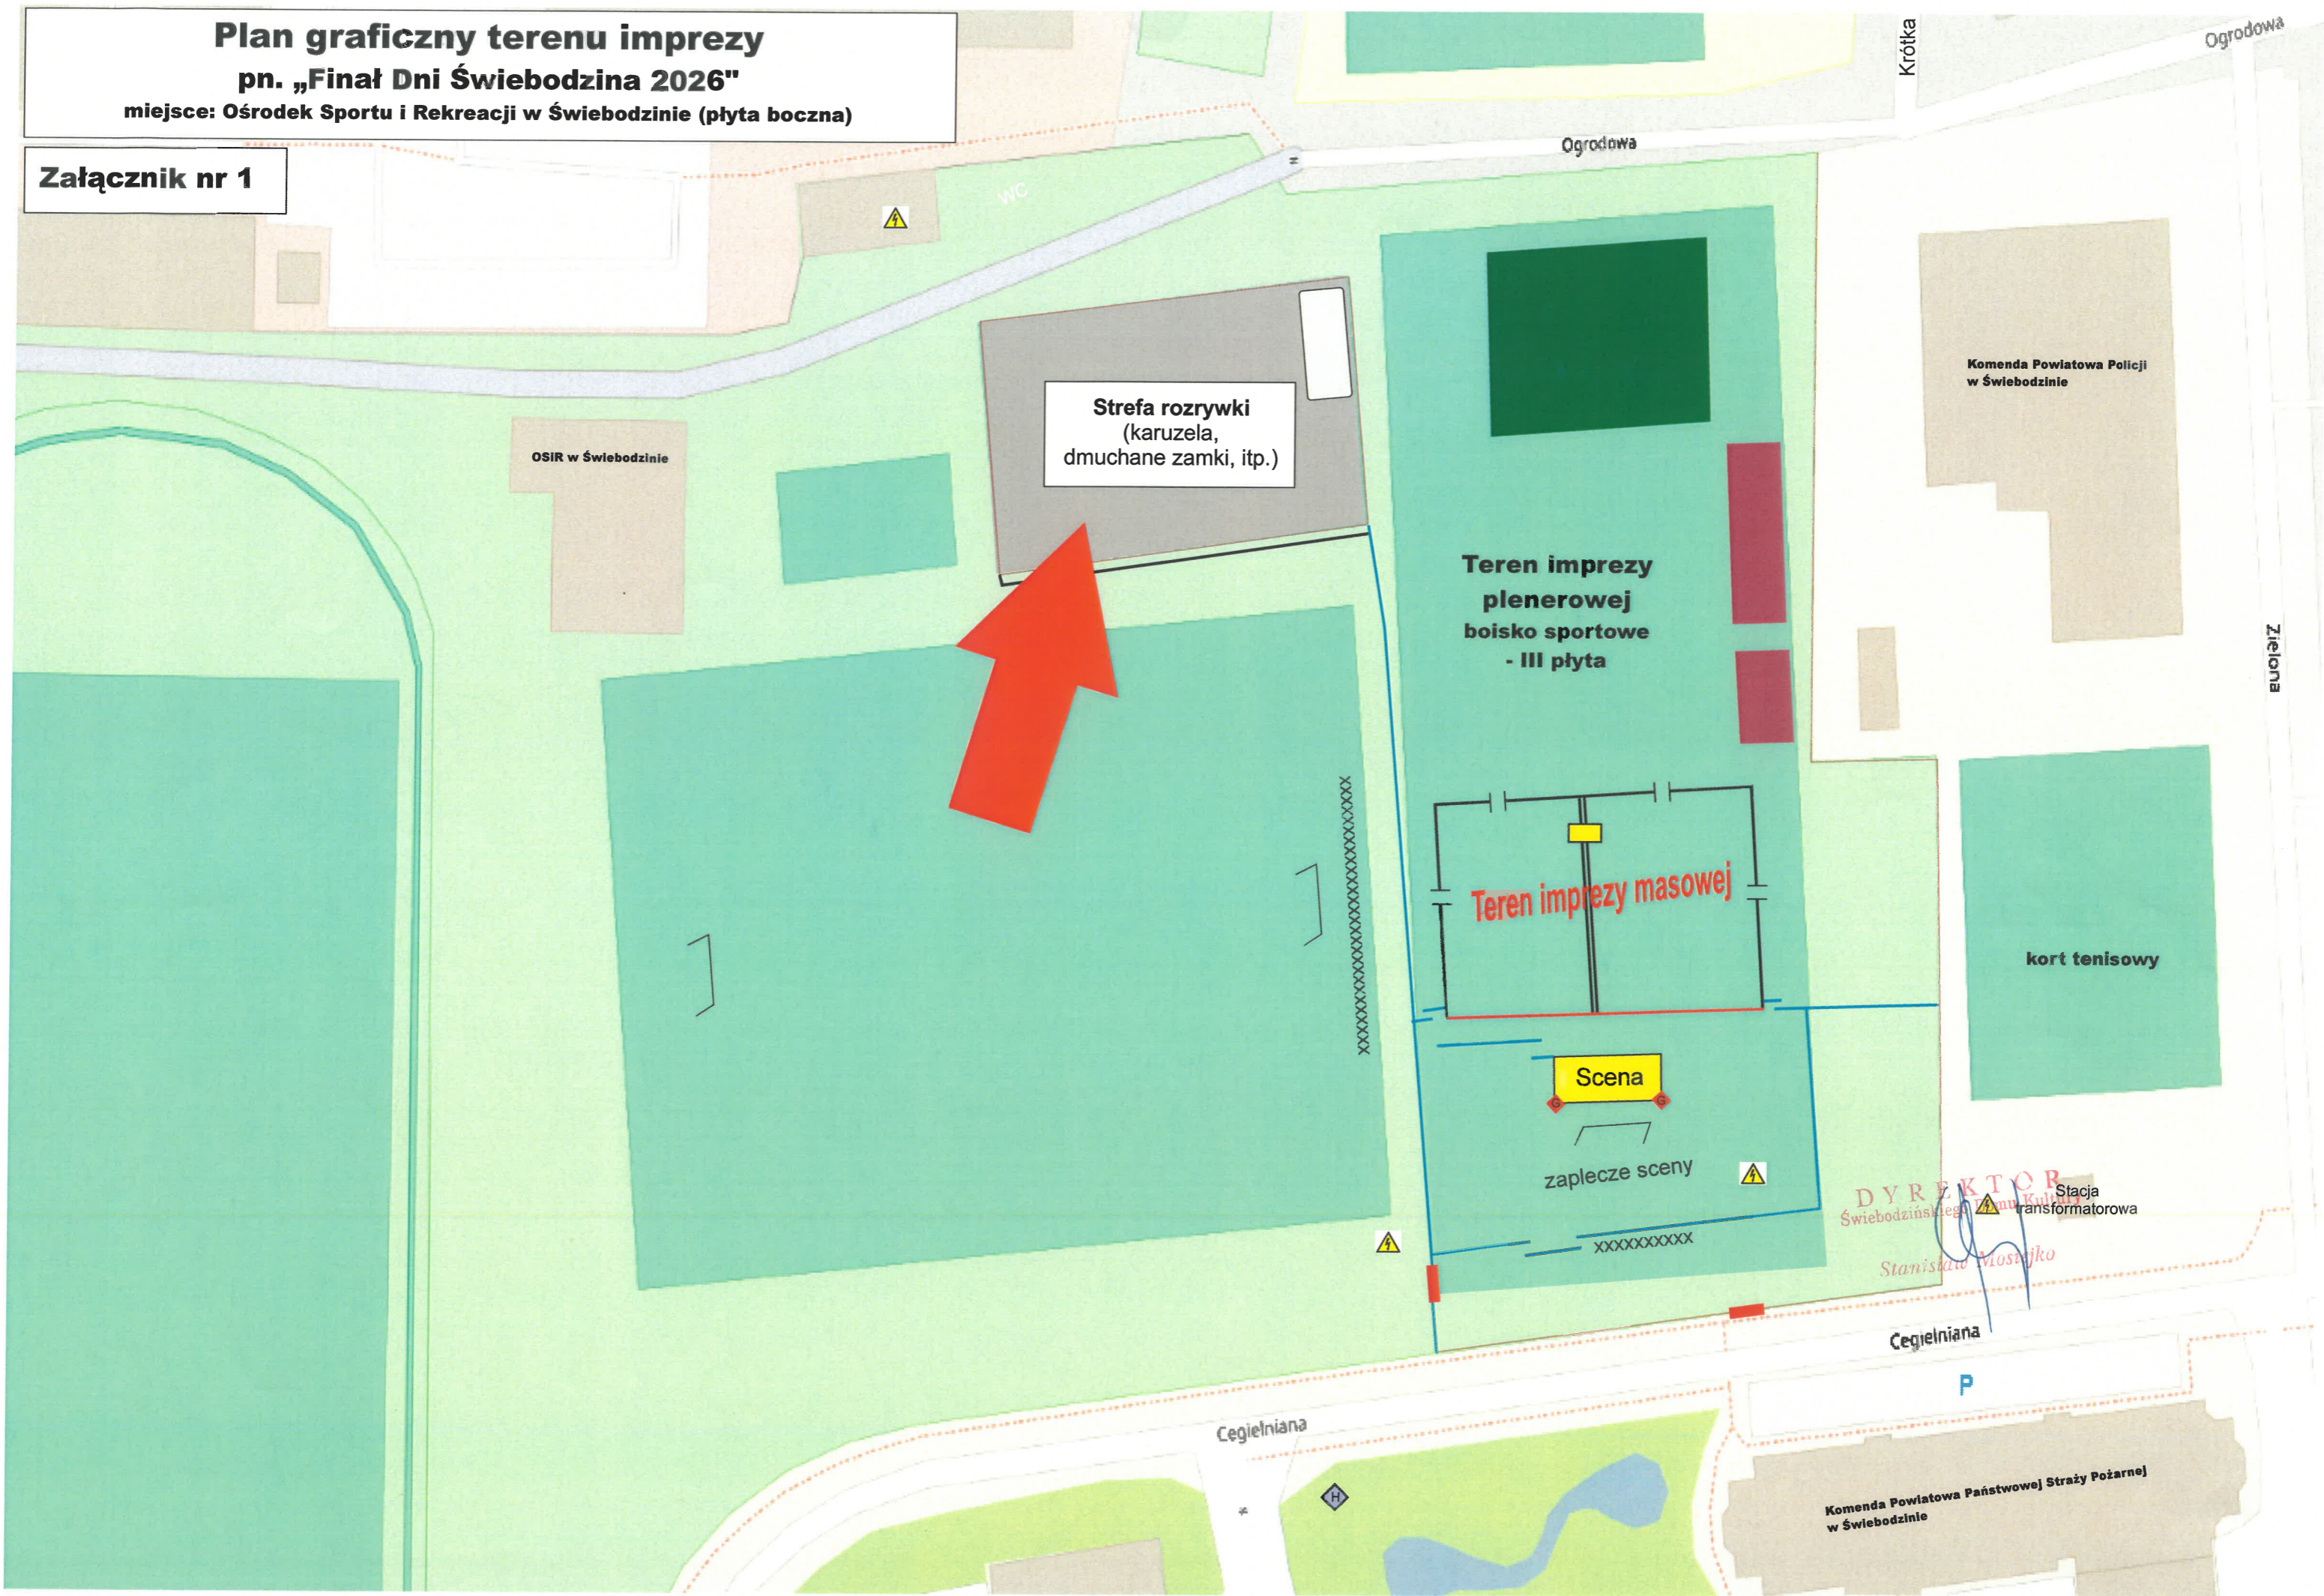


# Plan graficzny terenu imprezy

## pn. „Finał Dni Świebodzina 2026”

miejsce: Ośrodek Sportu i Rekreacji w Świebodzinie (płyta boczna)

### Załącznik nr 2

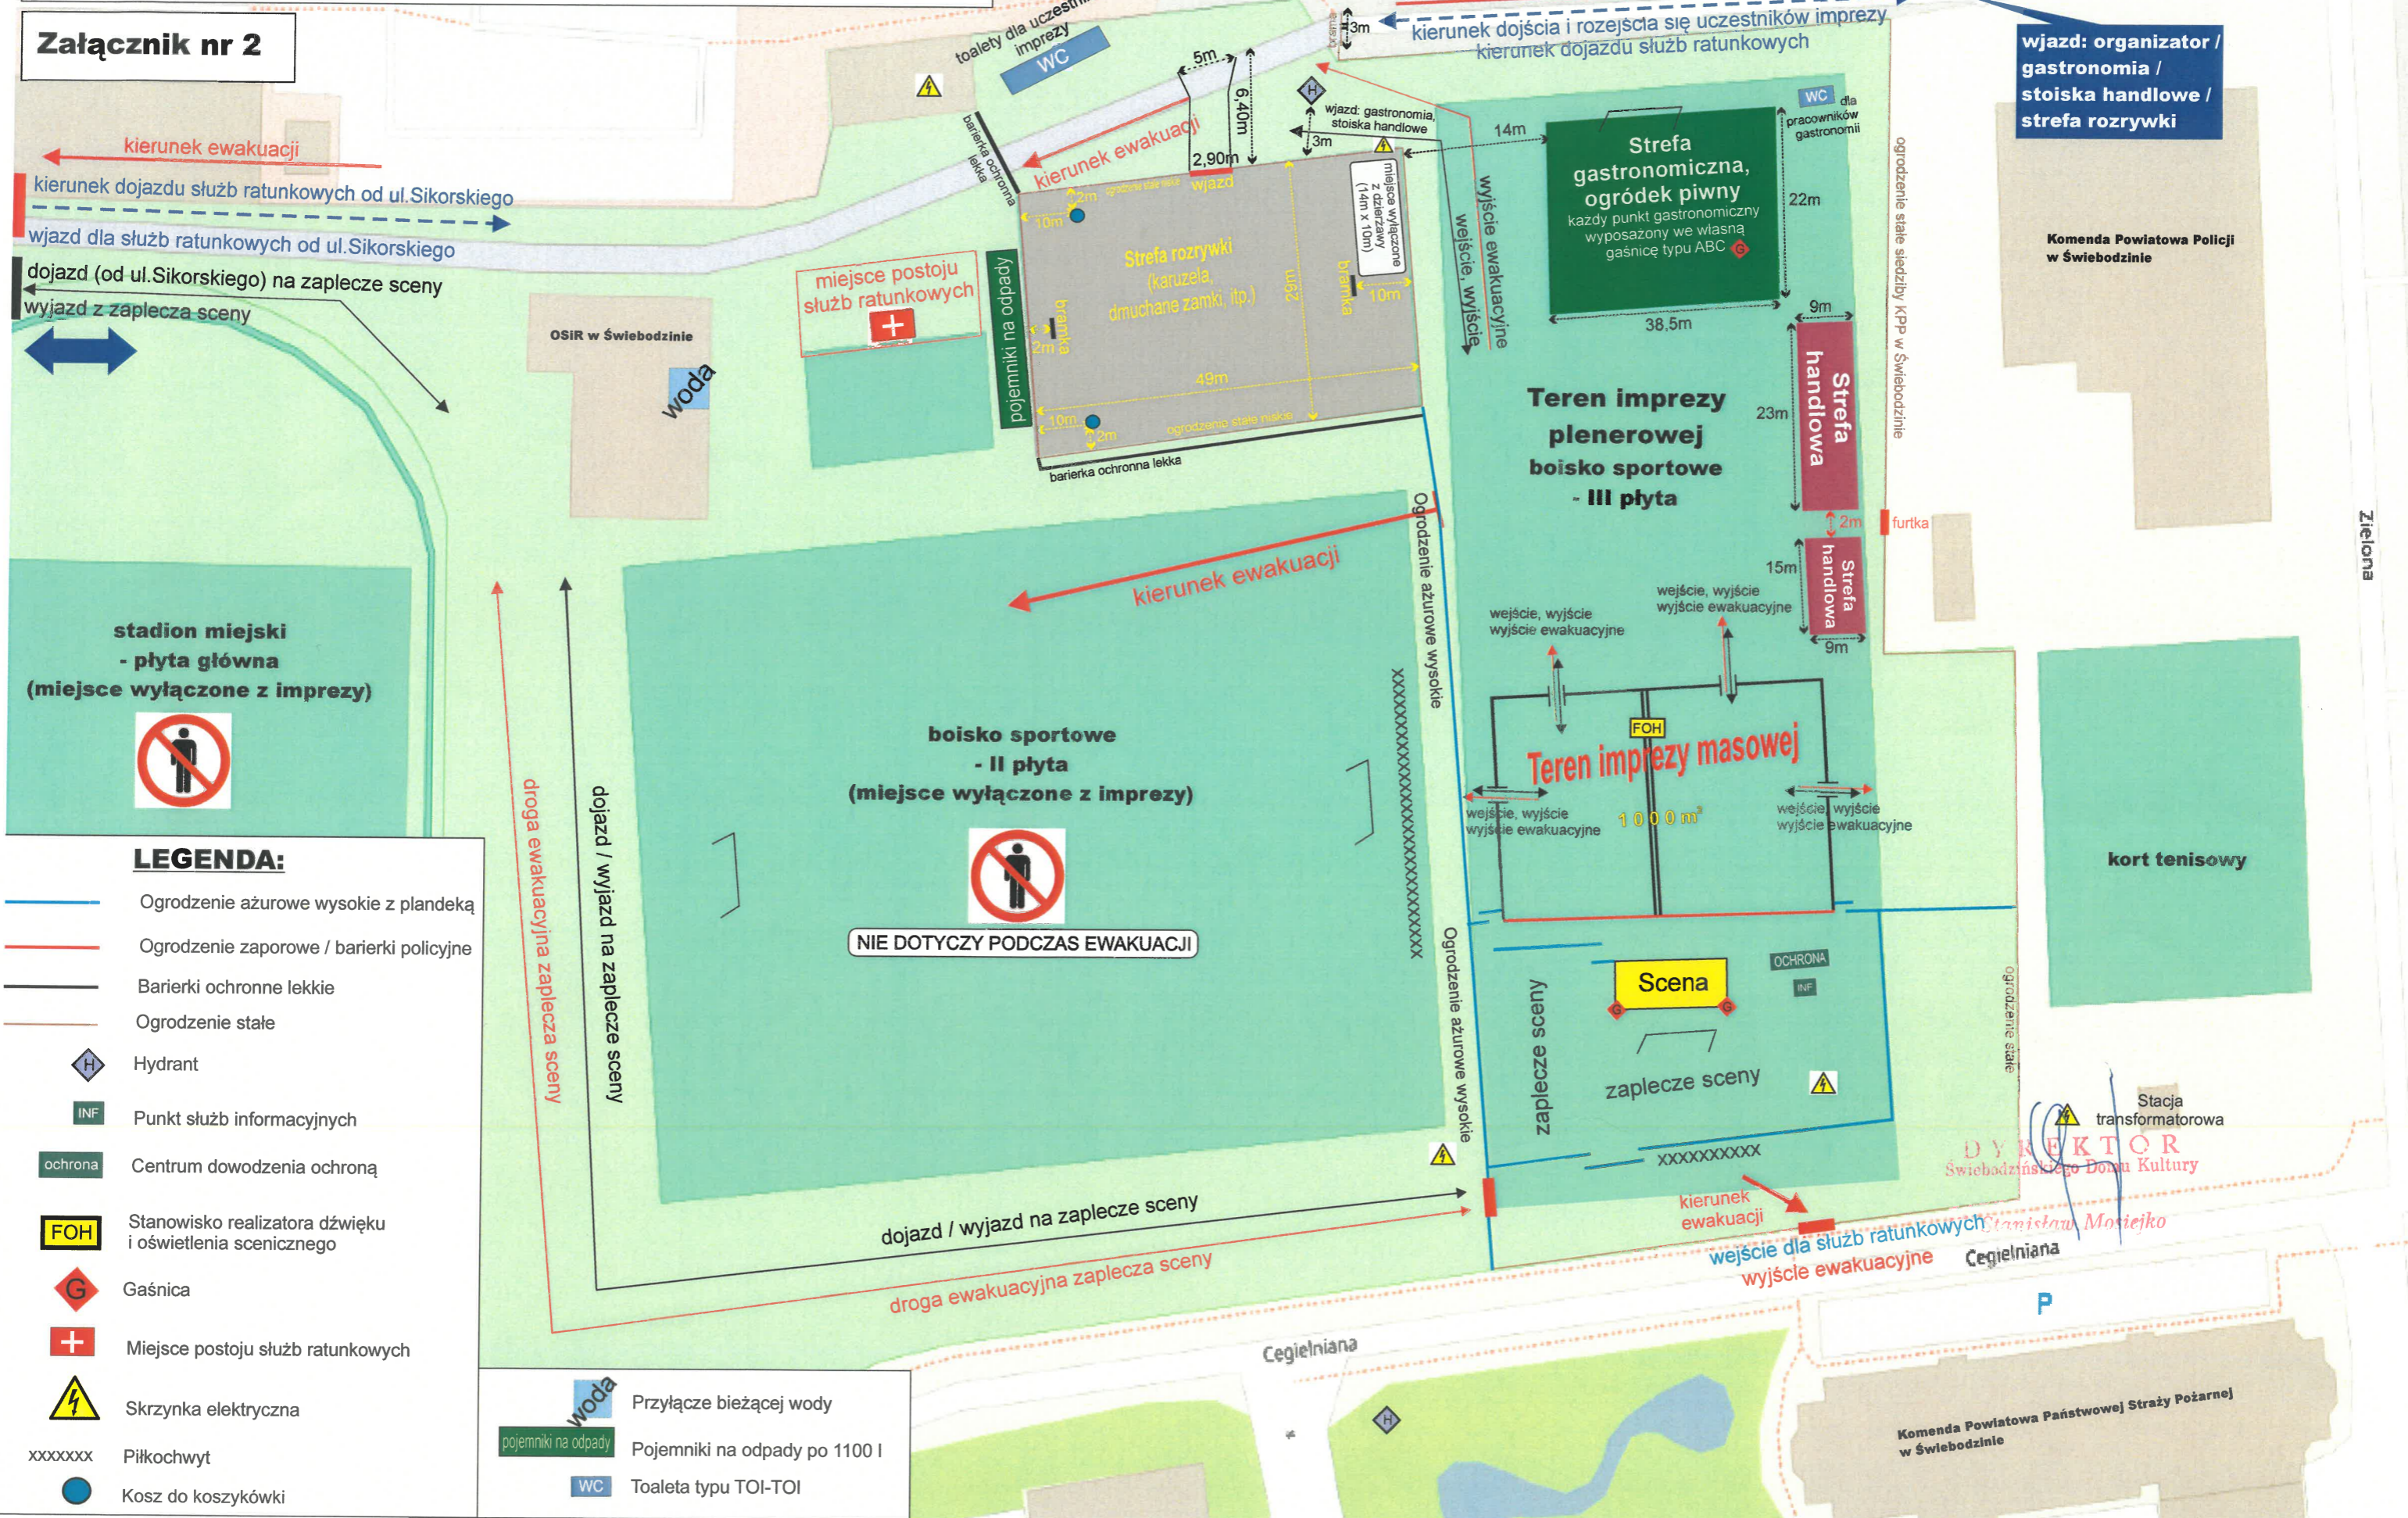

### LEGENDA:

- Ogrodzenie ażurowe wysokie z plandeką
- Ogrodzenie zaporowe / bariery policyjne
- Bariery ochronne lekkie
- Ogrodzenie stałe
- Hydrant
- Punkt służb informacyjnych
- Centrum dowodzenia ochroną
- Stanowisko realizatora dźwięku i oświetlenia scenicznego
- Gaśnica
- Miejsce postoju służb ratunkowych
- Skrzynka elektryczna
- Piłkochwyty
- Kosz do koszykówki
- Przyłącze bieżącej wody
- Pojemniki na odpady po 1100 l
- Toaleta typu TOI-TOI

NIE DOTYCZY PODCZAS EWAKUACJI

DYREKTOR Świebodzińskiego Domu Kultury

Stanisław Mosiejko

Komenda Powiatowa Państwowej Straży Pożarnej w Świebodzinie